

# СХЕМА РАСПОЛОЖЕНИЯ ПРОЕКТИРУЕМОГО ЛЕСНОГО УЧАСТКА Искусственного лесовосстановления

Субъект Российской Федерации  
Муниципальное образование  
Категория земель


Ивановская область  
Верхнеландеховское  
ГосЛесФонд  
ОГКУ Пучежское лесничество"  
Верхнеландеховское

Лесничество (лесопарк)  
Участковое лесничество  
Вид использования лесов  
Цель предоставления лесного участка  
Особые отметки:

Договор аренды

Масштаб

1 : 10000

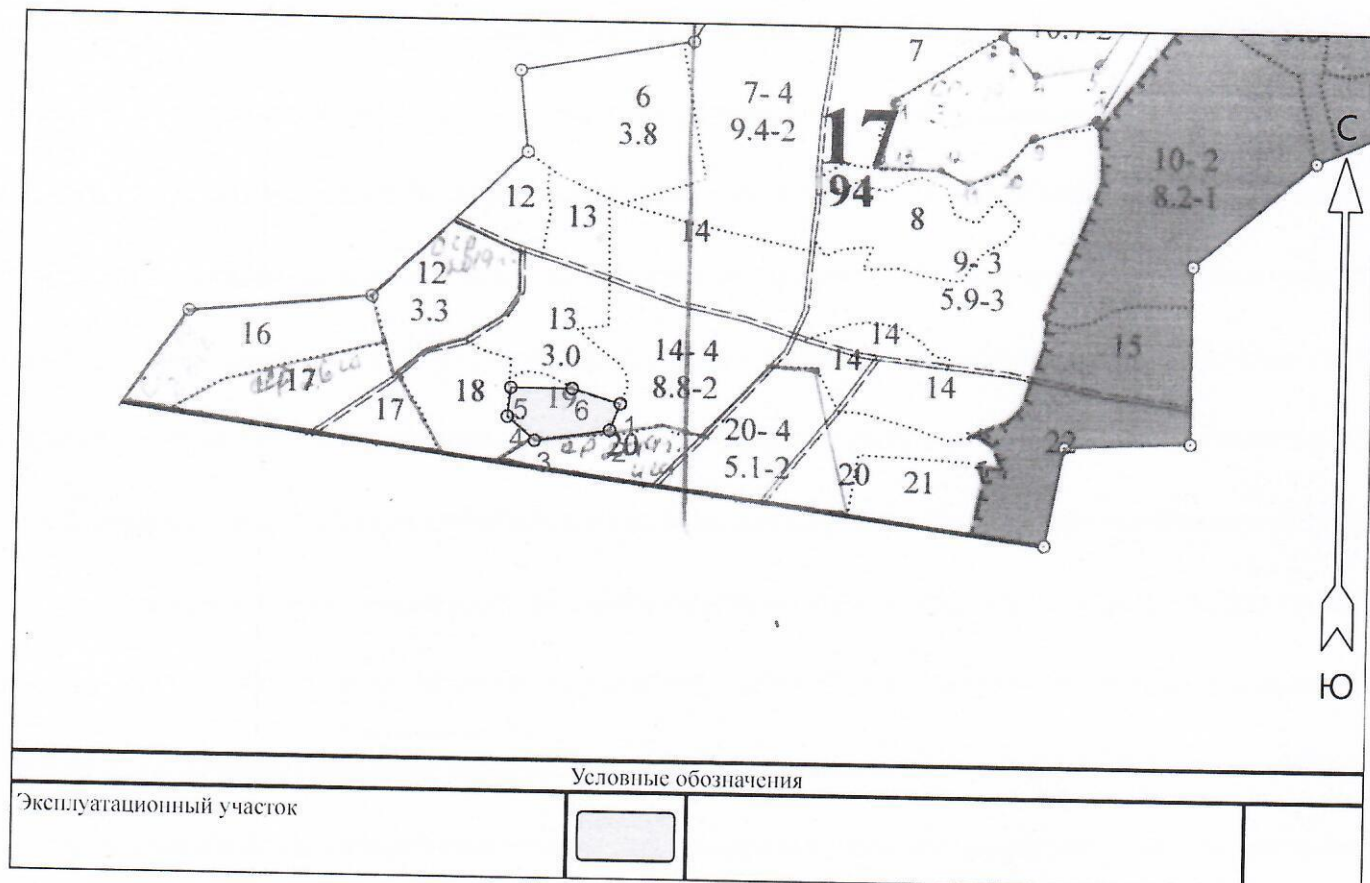

Геоданные:

Номера характерных точек	Направление (румбы, азимуты) линий	Длина линий, м
1 - 2	ЮЗ 21° 02'	37.9
2 - 3	ЮЗ 81° 26'	100.4
3 - 4	СЗ 49° 34'	48.2
4 - 5	СВ 6° 07'	38.3
5 - 6	ЮВ 90° 00'	81.6
6 - 1	ЮВ 73° 25'	66.7

Каталог координат  
(используемая система координат):

Номера характерных точек	Координаты	
	X	Y
1	56° 52' 51.18132"	42° 38' 31.37038"
2	56° 52' 50.03779"	42° 38' 30.56524"
3	56° 52' 49.55399"	42° 38' 24.68776"
4	56° 52' 50.56557"	42° 38' 22.51390"
5	56° 52' 51.79707"	42° 38' 22.75544"
6	56° 52' 51.79707"	42° 38' 27.58624"
1	56° 52' 51.18132"	42° 38' 31.37038"

Инженер

*Мещков А.В.*

Директор

*Ремондов О.В.*

Наименование разработчика, должность, подпись, расшифровка,  
дата, печать

Наименование заказчика, должность, подпись, расшифровка, дата,  
печать