

**СХЕМА РАСПОЛОЖЕНИЯ ПРОЕКТИРУЕМОГО ЛЕСНОГО УЧАСТКА**  
Искусственного лесовосстановления

Субъект Российской Федерации

Ивановская область

Муниципальное образование

Верхнеландеховское

Категория земель

ГосЛесФонд

Лесничество (лесопарк)

ОГКУ "Пучежское Лесничество"

Участковое лесничество

Верхнеландеховское

Вид использования лесов


Цель предоставления лесного участка

Договор Аренды

Особые отметки:

Масштаб

1 : 10000

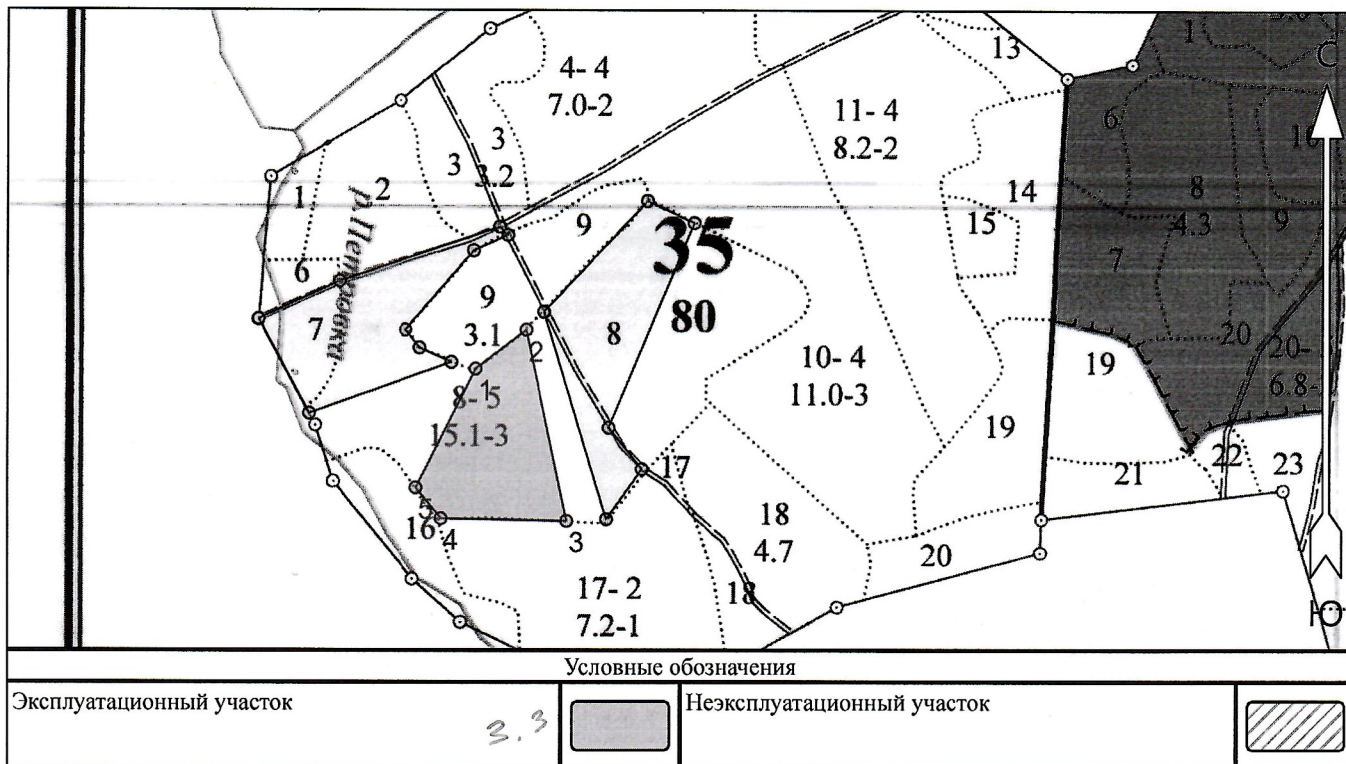

**Геоданные:**

Номера характерных точек	Направление (румбы, азимуты) линий*	Длина линий, м
1 - 2	СВ 52°.42'	85.0
2 - 3	ЮВ 12°.01'	257.7
3 - 4	СЗ 88°.54'	167.4
4 - 5	СЗ 39°.12'	52.6
5 - 1	СВ 26°.53'	175.6

**Каталог координат**

(используемая система координат):

Номера характерных точек	Координаты	
	X	Y
1	56° 51' 30.28243"	42° 39' 00.44201"
2	56° 51' 31.94749"	42° 39' 04.43955"
3	56° 51' 23.79560"	42° 39' 07.61220"
4	56° 51' 23.89966"	42° 38' 57.71352"
5	56° 51' 25.21784"	42° 38' 55.74648"
1	56° 51' 30.28243"	42° 39' 00.44201"

Разработчик:

*Ларионов А.В. [подпись]*

Наименование разработчика, должность, подпись, расшифровка,  
дата, печать

Заказчик:

*Россицкий О.В. [подпись]*

Наименование заказчика, должность, подпись, расшифровка, дата,  
печать