

СХЕМА РАСПОЛОЖЕНИЯ ПРОЕКТИРУЕМОГО ЛЕСНОГО УЧАСТКА Искусственного лесовосстановления

Субъект Российской Федерации
Муниципальное образование

Ивановская область
Верхнеландеховское
ГосЛесФонд
ОГКУ Пучежское лесничество"
Верхнеландеховское


Категория земель
Лесничество (лесопарк)
Участковое лесничество
Вид использования лесов
Цель предоставления лесного участка

Договор аренды

Особые отметки:

Масштаб

1 : 10000

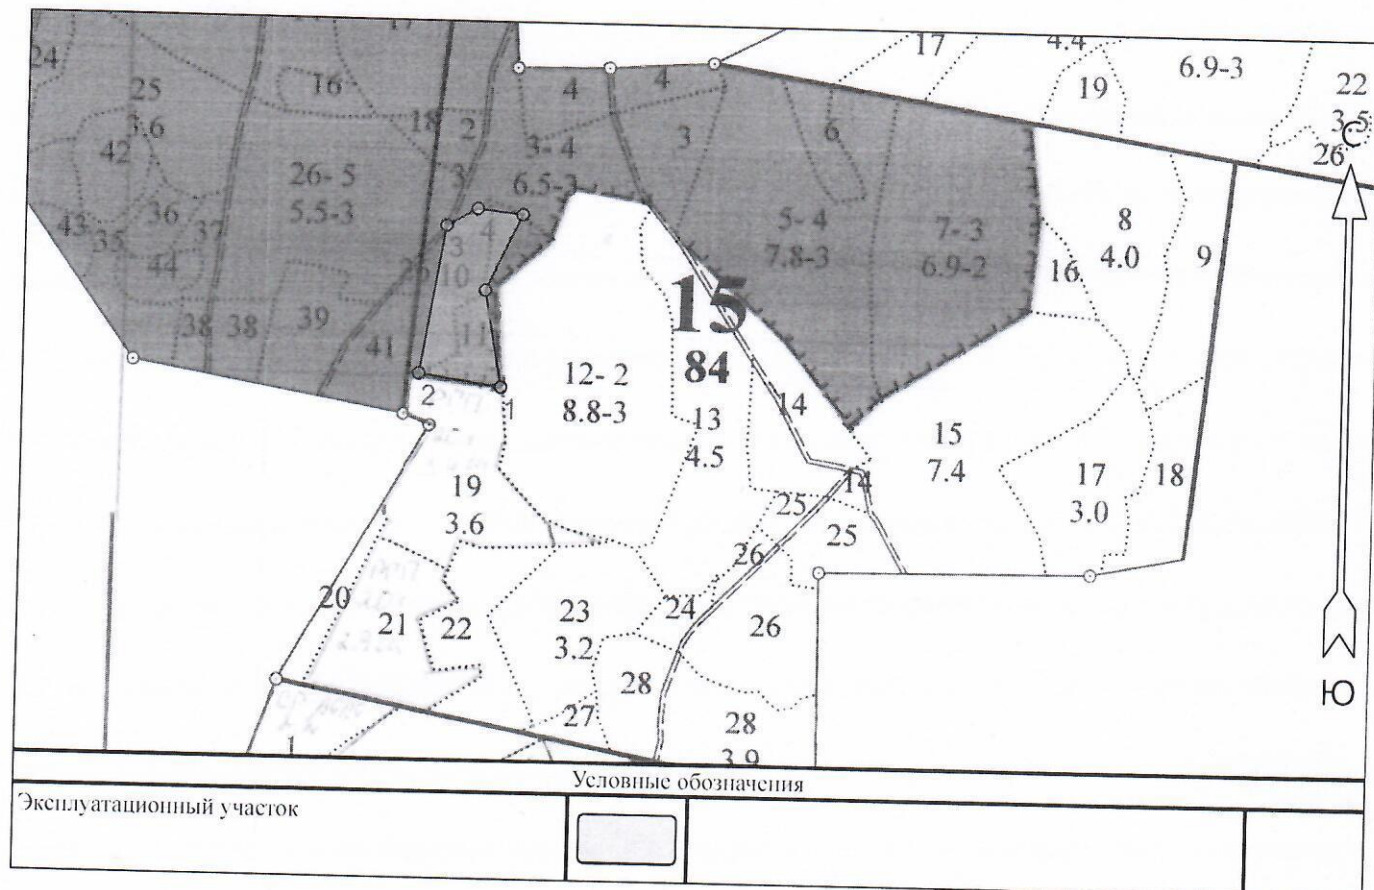

Геоданные:

Номера характерных точек	Направление (румбы, азимуты) линий	Длина линий, м
1 - 2	СЗ 81°.28'	110.0
2 - 3	СВ 9°.28'	198.5
3 - 4	СВ 60°.28'	46.9
4 - 5	ЮВ 83°.31'	60.2
5 - 6	ЮЗ 25°.19'	111.3
6 - 1	ЮВ 10°.15'	129.9

Каталог координат
(используемая система координат):

Номера характерных точек	Координаты	
	X	Y
1	56° 53' 31.73269"	42° 39' 07.11835"
2	56° 53' 32.26048"	42° 39' 00.67728"
3	56° 53' 38.59388"	42° 39' 02.60960"
4	56° 53' 39.34158"	42° 39' 05.02500"
5	56° 53' 39.12167"	42° 39' 08.56760"
6	56° 53' 35.86700"	42° 39' 05.74962"
1	56° 53' 31.73269"	42° 39' 07.11835"

Инженер

Ларинков И.В. Лар

Директор

Генералов О.В. Гел

Наименование разработчика, должность, подпись, расшифровка,
дата, печать

Наименование заказчика, должность, подпись, расшифровка, дата,
печать