


Схема участка

Зарубинское участковое лес-во
Кв. 63 вид 27 дел. 1 Площадь 4.30

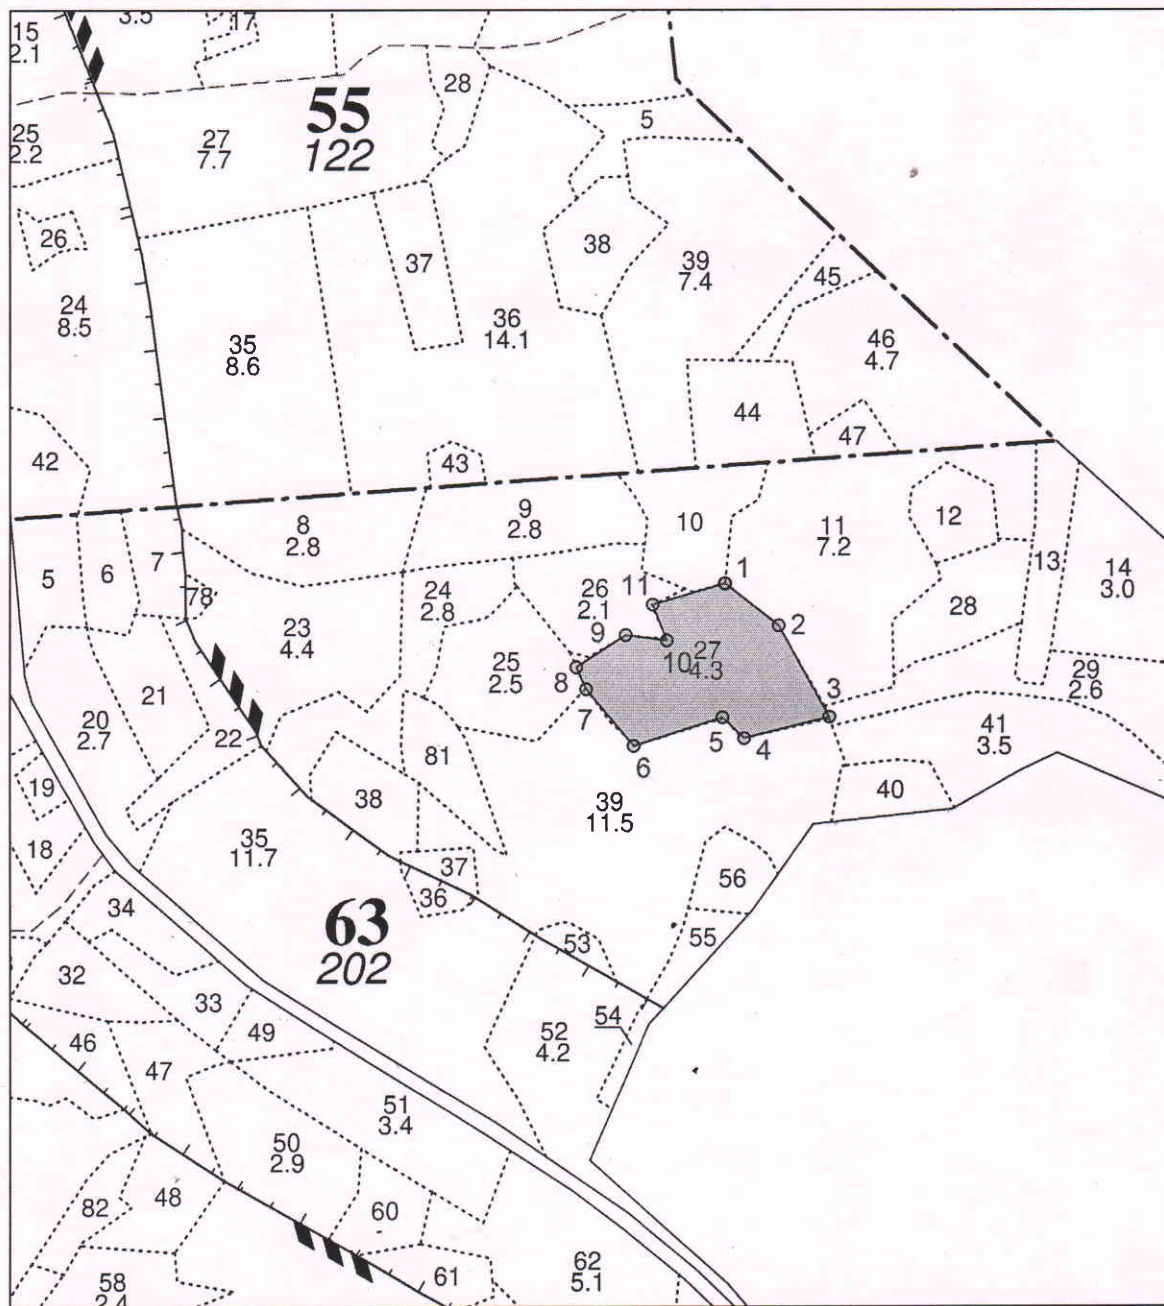

Эксплуатационная площадь: 4.30

Масштаб: 1 : 10000

Исполнитель: Участковый лесничий;
Баранов В.В.

Условные обозначения:



Эксплуатационная площадь

| №№ | Широта | Долгота |
|----|----------|----------|
| 1 | 57.09266 | 42.21851 |
| 2 | 57.09216 | 42.21968 |
| 3 | 57.09107 | 42.22079 |
| 4 | 57.09082 | 42.21892 |
| 5 | 57.09107 | 42.21844 |
| 6 | 57.09072 | 42.21649 |
| 7 | 57.09141 | 42.21545 |
| 8 | 57.09166 | 42.21523 |
| 9 | 57.09204 | 42.21632 |
| 10 | 57.09198 | 42.21722 |
| 11 | 57.09241 | 42.21691 |