


# Схема участка Зарубино участковое лес-во Кв. 34 выд 20 дел. 1 Площадь 4.40

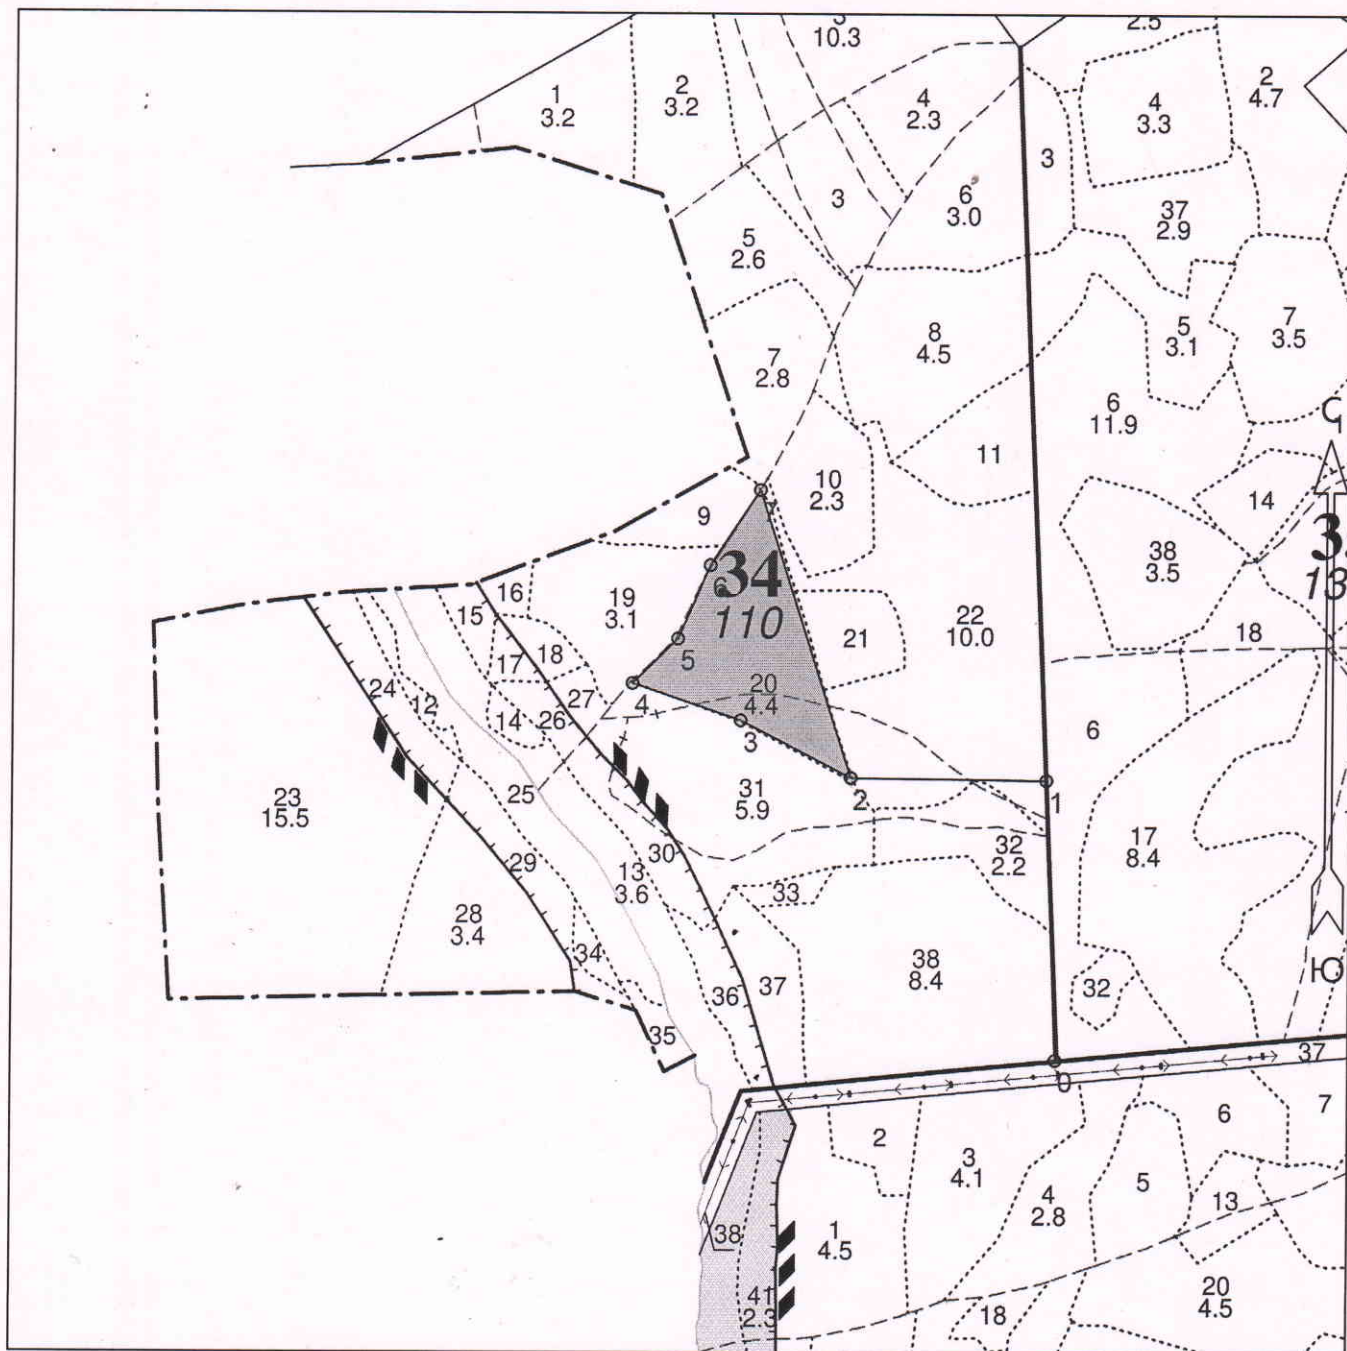


Эксплуатационная площадь: 4.40

Масштаб: 1 : 10000

Исполнитель: Участковый лесничий:  
Баранов В.В.

Условные обозначения:

 Эксплуатационная площадь

№№	Широта	Долгота
0	57.12042	42.00809
1	57.12375	42.00787
2	57.12378	42.00361
3	57.12446	42.00119
4	57.12490	41.99880
5	57.12542	41.99980
6	57.12630	42.00050
7	57.12719	42.00159