


Чертеж

Кабельщик плюс
Зарубинское учлес-во

Кв. 63 выд 27 дел. 1 Площадь 0.25

для на 2026 год

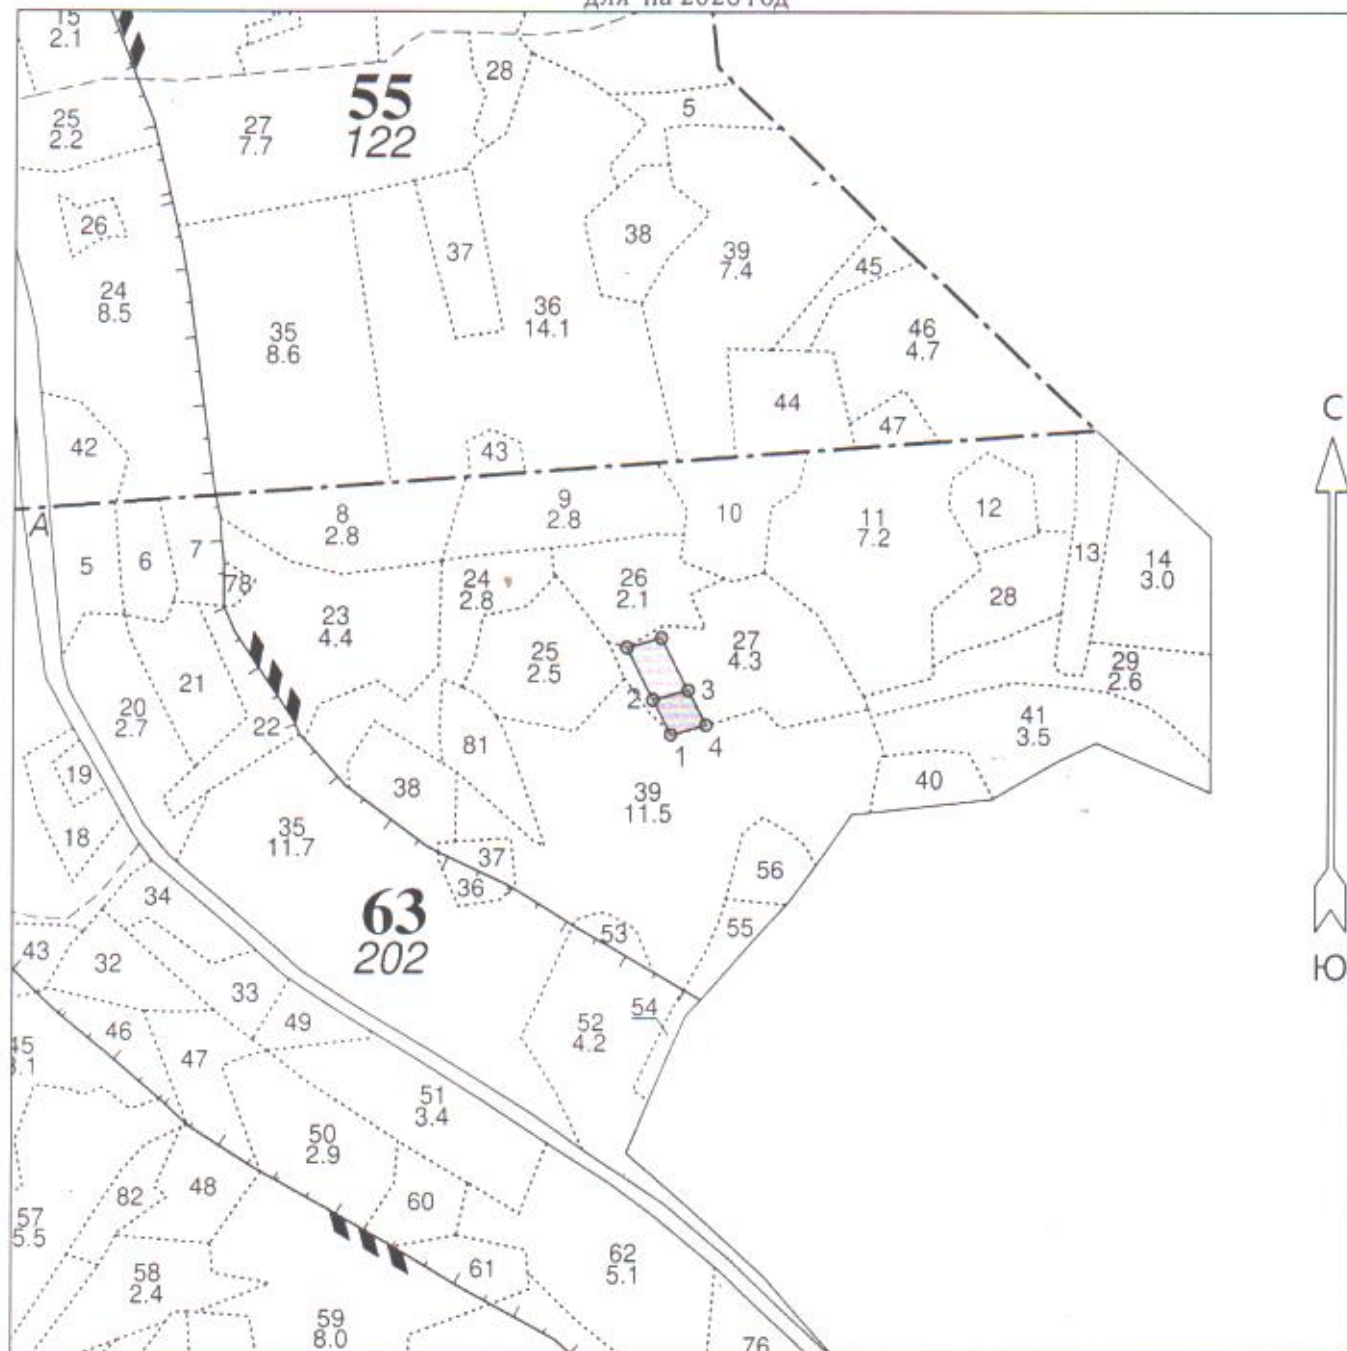

Эксплуатационная площадь: 0.25
Масштаб: 1:10000

Условные обозначения:

 Эксплуатационная площадь

№№	Широта	Долгота
1	57.09088	42.21618
2	57.09130	42.21579
3	57.09141	42.21657
4	57.09100	42.21696