


: " "
 :
 : 2026

№ квартала: 54
 № выдела: 16
 № делянки: 1
 Площадь: **1,1 га.**
 Масштаб: **1 : 10 000**

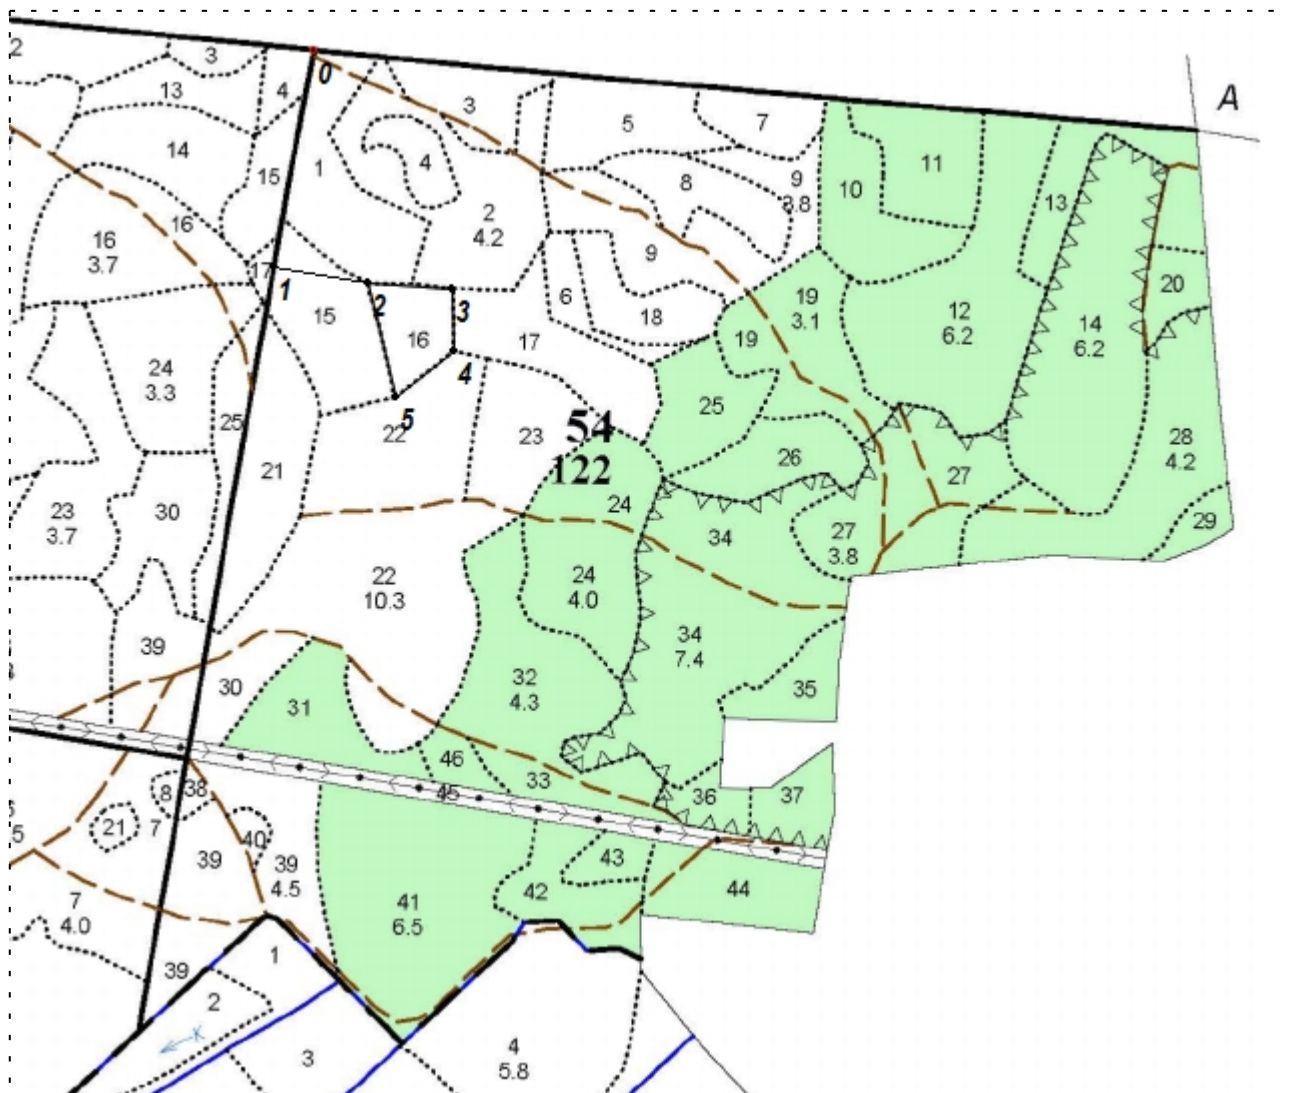

0	40,305062°	57,153098°
1	40,304188°	57,150537°
2	40,306243°	57,150330°
3	40,308090°	57,150269°
4	40,308114°	57,149524°
5	40,306838°	57,148982°