


План участка под
компенсационное
лесовосстановление

ОГКУ "Заволжское лесничество"

Заволжское сельское участковое лесничество СПК "Жажлевский" кв.2 выд.20

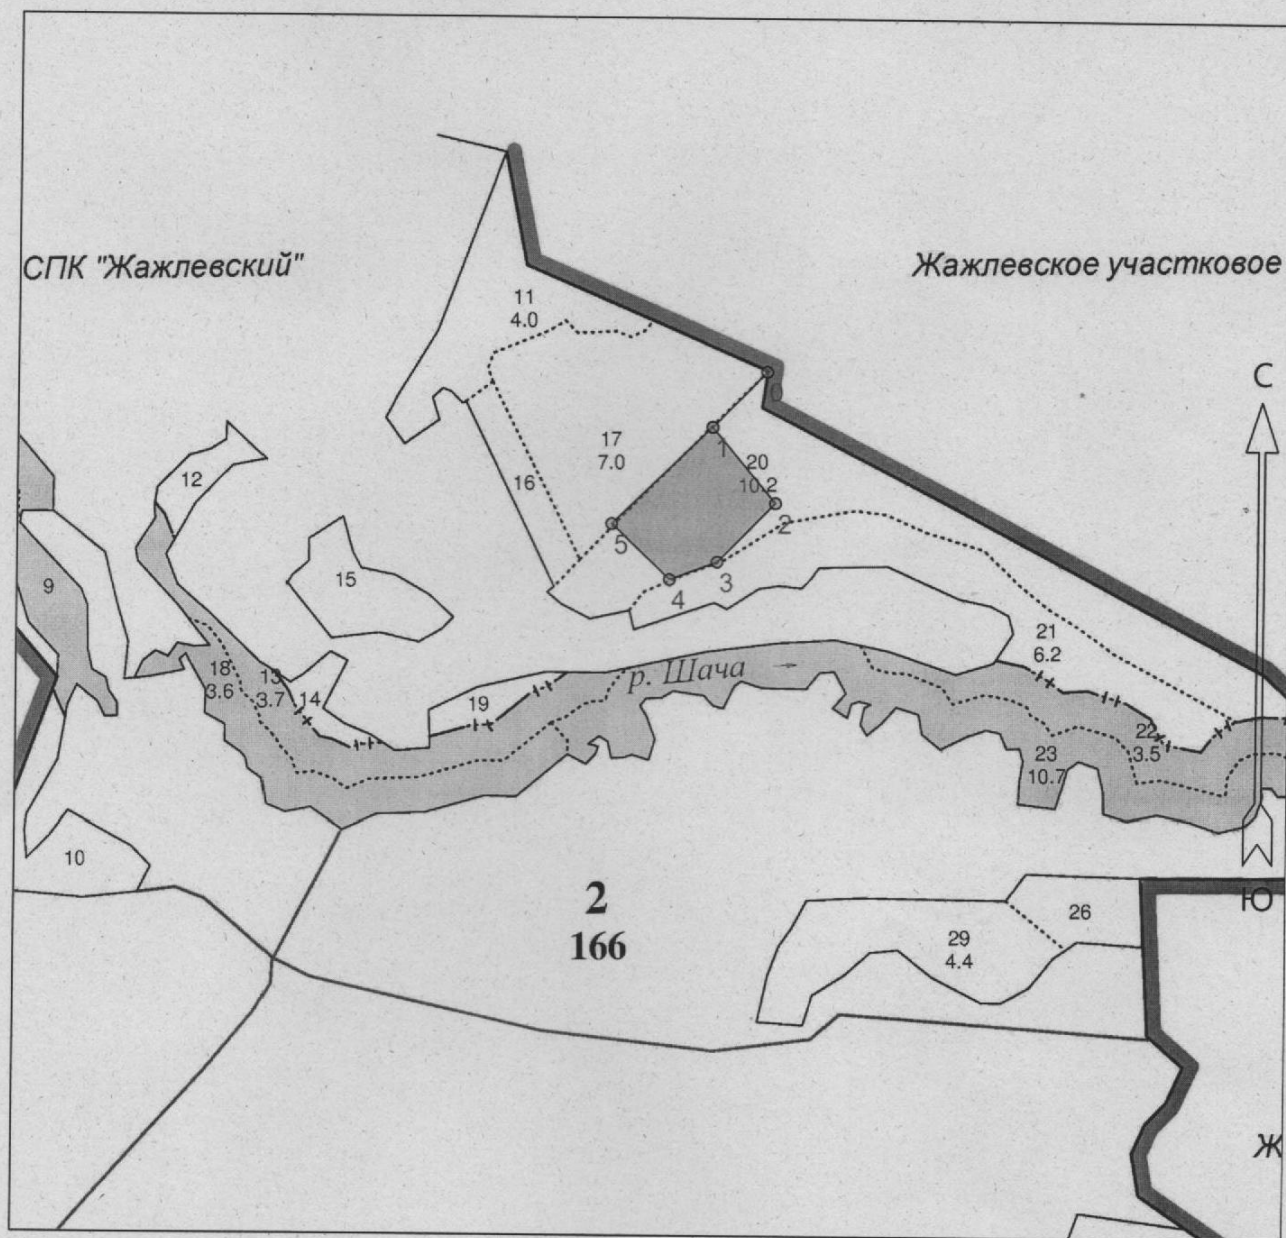

Общая площадь: 2.6

Эксплуатационная площадь: 2.6

Масштаб: 1 : 10000

Условные обозначения:

Эксплуатационный участок

№№	Широта	Долгота
0	57.563268	41.759462
1	57.562552	41.758195
2	57.561581	41.759686
3	57.560838	41.758325
4	57.560611	41.757196
5	57.561310	41.755824

Руководитель ОГКУ "Заволжское лесничество"

А.В. СЕХИН