


Схема лесного участка

Номер объекта: 1
Масштаб: 1:10000
Площадь эксплуатационная, га: 9

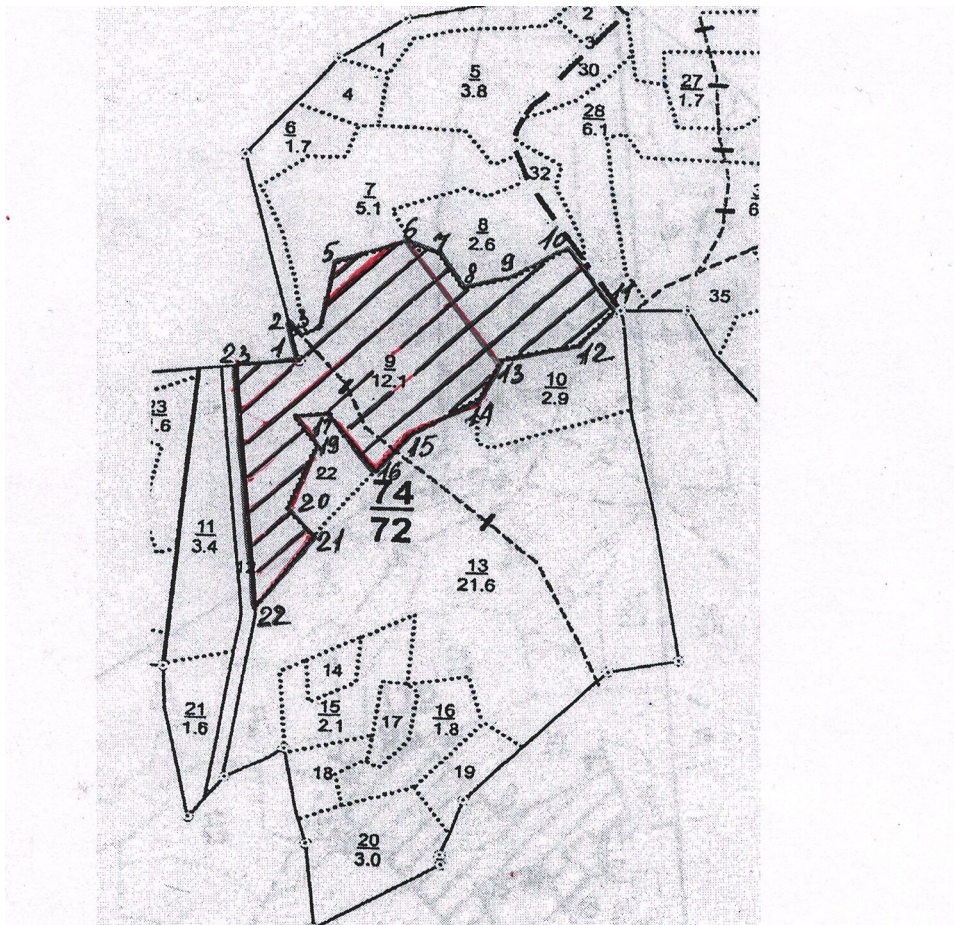

Номер начальной точки (столба) линии	Номер следующей точки (столба) линии	Направление линий, румбы (азимуты), °	Длина линий, м	Координата начальной точки (столба) линии	
				Долгота(X)	Широта (Y)
1	2	СЗ-30	62	41,04519	56,31725
2	3	ЮВ-57	23	41,04506	56,31744
3	4	СВ-44	23	41,04533	56,31771
4	5	СЗ-66	112	41,0455	56,31785
5	6	СВ-54	116	41,0456	56,31838
6	7	ЮВ-85	47	41,04665	56,31857
7	8	ЮВ-46	72	41,04675	56,31852
8	9	СВ-60	89	41,04705	56,31842
9	10	СВ-41	83	41,04744	56,31861
10	11	ЮВ-49	126	41,04825	56,31819
11	12	ЮЗ-25	72	41,04884	56,31845
12	13	ЮЗ-62	118	41,0495	56,31797
13	14	ЮЗ-10	74	41,04907	56,31762
14	15	ЮЗ-43	114	41,04797	56,31752
15	16	ЮЗ-23	88	41,0477	56,31719
16	17	СЗ-50	129	41,04677	56,31686
17	18	ЮЗ-72	53	41,04619	56,31659
18	19	ЮВ-48	71	41,0454	56,31702
19	20	ЮЗ-04	114	41,0449	56,31709
20	21	ЮВ-53	62	41,04519	56,31681
21	22	ЮЗ-22	143	41,04554	56,3166
22	23	СЗ-20	406	41,04465	56,31553
23	1	СВ-68	94	41,04429	56,3174

Исполнитель работ по лесовосстановлению:

ДОКУМЕНТ ПОДПИСАН ЭЛЕКТРОННОЙ ПОДПИСЬЮ

Сертификат: 01 8F 99 7F 00 3B AF 43 AB 41 23 C6 D2 BA 88 69 76
Владелец: Ежов Сергей Николаевич, ООО "РЕГИОН", Директор
Действителен: с 27.10.2022 по 27.01.2024

Директор

Должность (При наличии)

Подпись

Ежов Сергей Николаевич
(Фамилия, имя, отчество - последнее при наличии)

31.03.2023

Число, месяц, год
