

на 2022 год



23 - 24	C3	78°	31
24 - 25	CB	17°	44
25 - 26	CB	31°	20
26 - 27	CB	34°	47
27 - 28	C3	36°	47
28 - 29	IO3	76°	148
29 - 30	C3	6°	16
30 - 31	CB	36°	69
31 - 32	CB	1°	32
32 - 33	C3	29°	23
33 - 34	CB	50°	32
34 - 35	C3	41°	66

35 - 36	Ю3	41°	73
36 - 37	С3	27°	72
37 - 38	С3	30°	26
38 - 39	С3	83°	66
39 - 1	С3	25°	95


# Чертеж отвода площади

предназначенной для компенсационного лесовосстановления  
тейковское сельское участковое лесничество (с-з Сокатовский)

Кв. 10 Площадь 1.5

выдел 18<sup>(1)</sup>

для на 2022 год

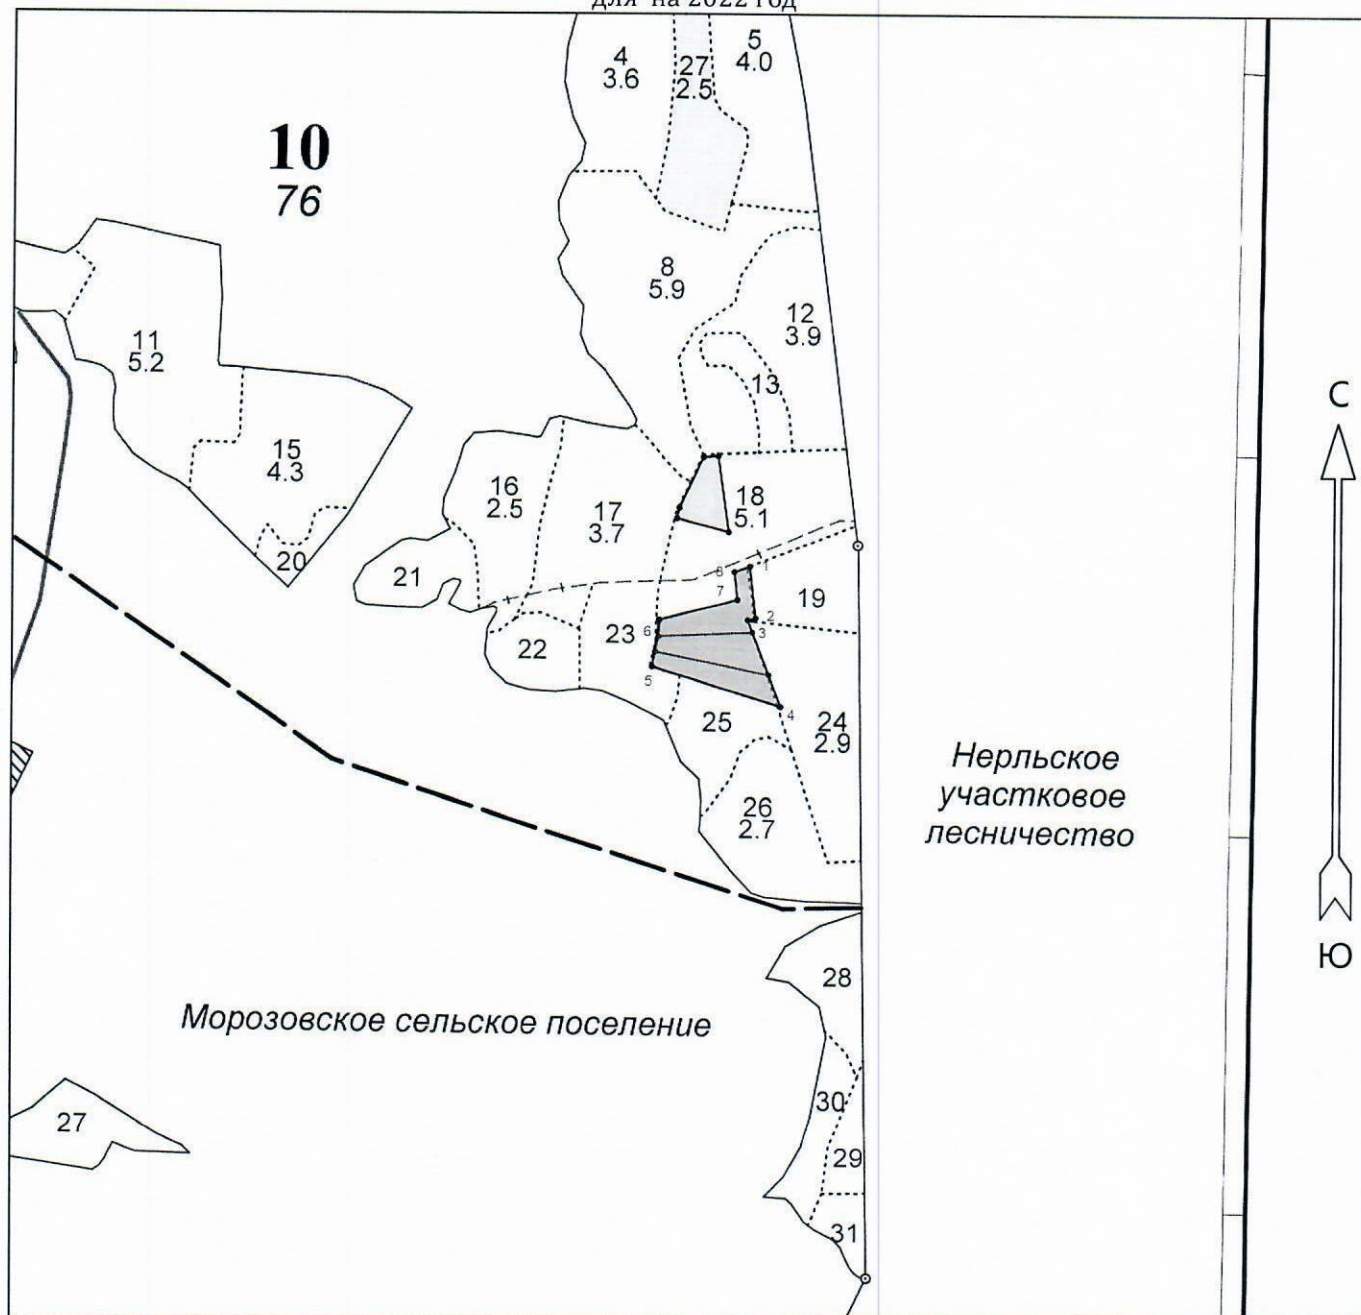

Эксплуатационная площадь: 1.5

Масштаб: 1 : 10000

Исполнитель: Избалыков К.В.

Условные обозначения:



Эксплуатационный участок

№№	Направлени е	Румбы	Длина, м
1 - 2	ЮВ	18°	69
2 - 3	ЮЗ	64°	11
3 - 4	ЮВ	33°	123
4 - 5	СЗ	85°	179
5 - 6	СЗ	4°	63
6 - 7	СВ	64°	107
7 - 8	СЗ	18°	37
8 - 1	СВ	59°	22




# Чертеж отвода площади

предназначенной для компенсационного лесовосстановления  
тейковское сельское участковое лесничество (с-з Сокатовский)

Кв. 10 Площадь 0.4

выдел 18(2)

для на 2022 год

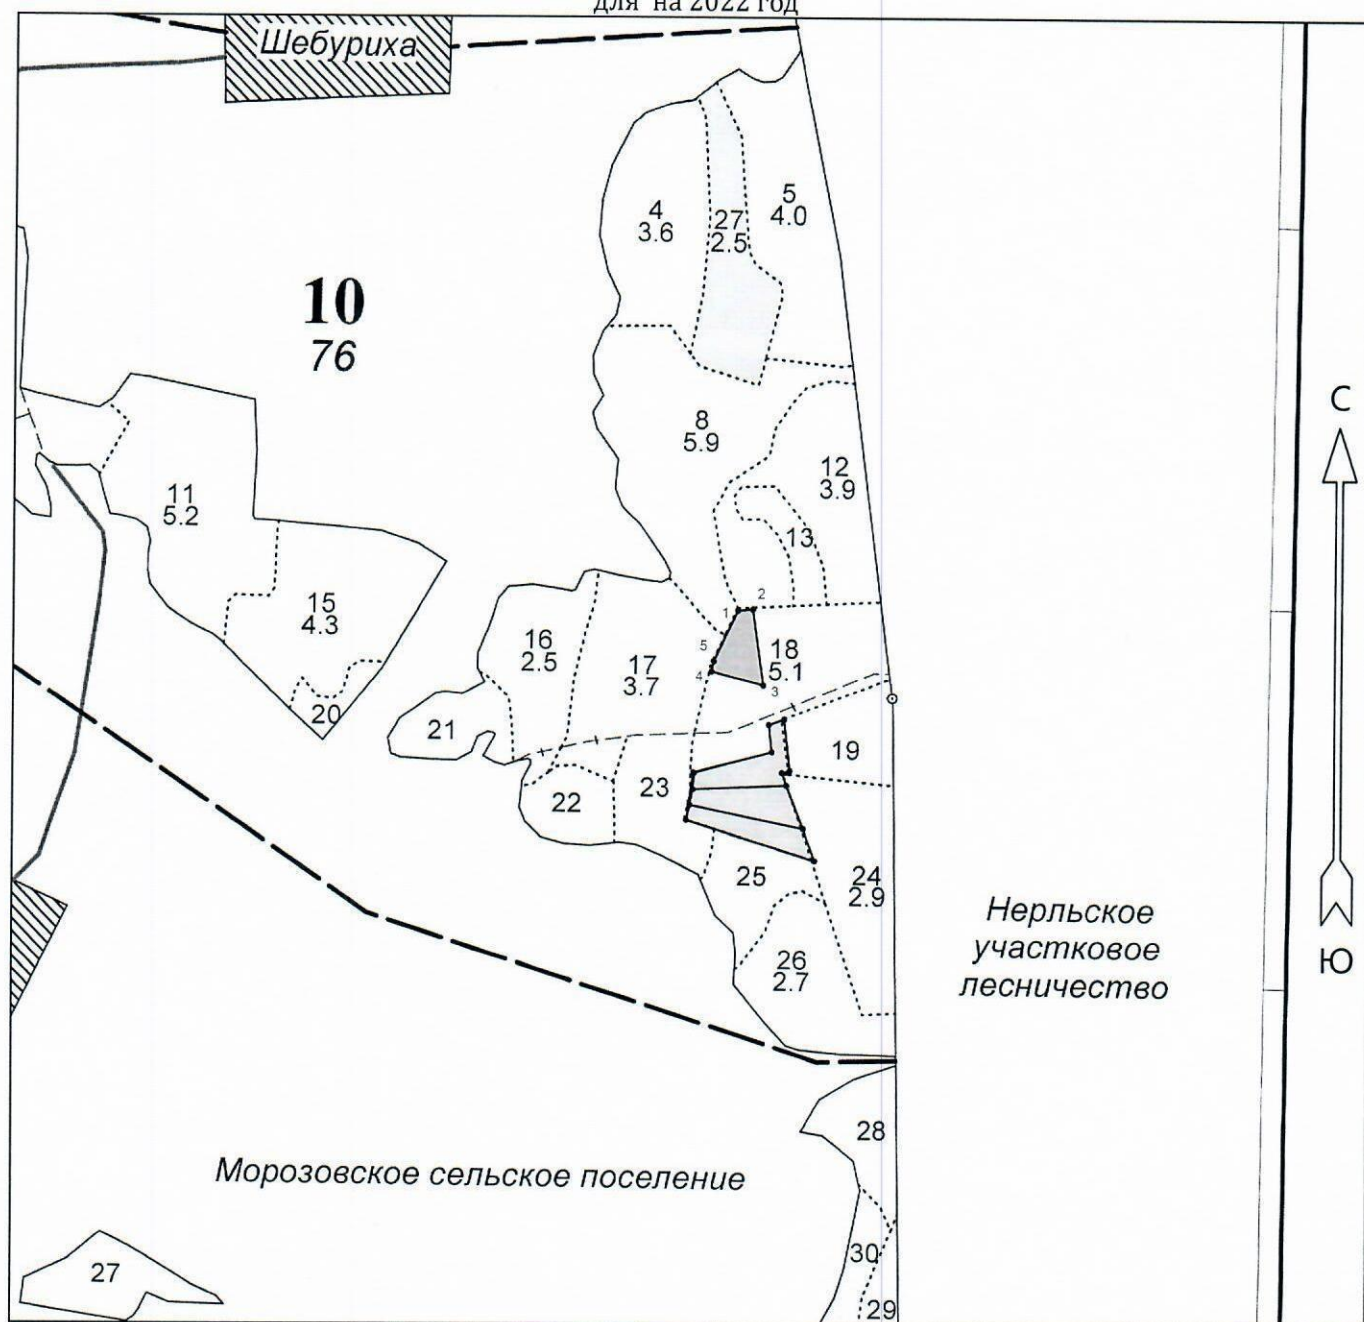

Эксплуатационная площадь: 0.4

Масштаб: 1 : 10000

Исполнитель: Избалыков К.В.

Условные обозначения:



Эксплуатационный участок

№№	Направлени е	Румбы	Длина, м
1 - 2	СВ	74°	20
2 - 3	ЮВ	20°	101
3 - 4	СЗ	87°	71
4 - 5	СЗ	1°	15
5 - 1	СВ	14°	74


# Чертеж отвода площади предназначенного для компенсационного лесовосстановления

тейковское сельское участковое лесничество (с-з Крапивновский)

Кв. 4 Площадь 4.5

выдел 20,21

на 2024 год

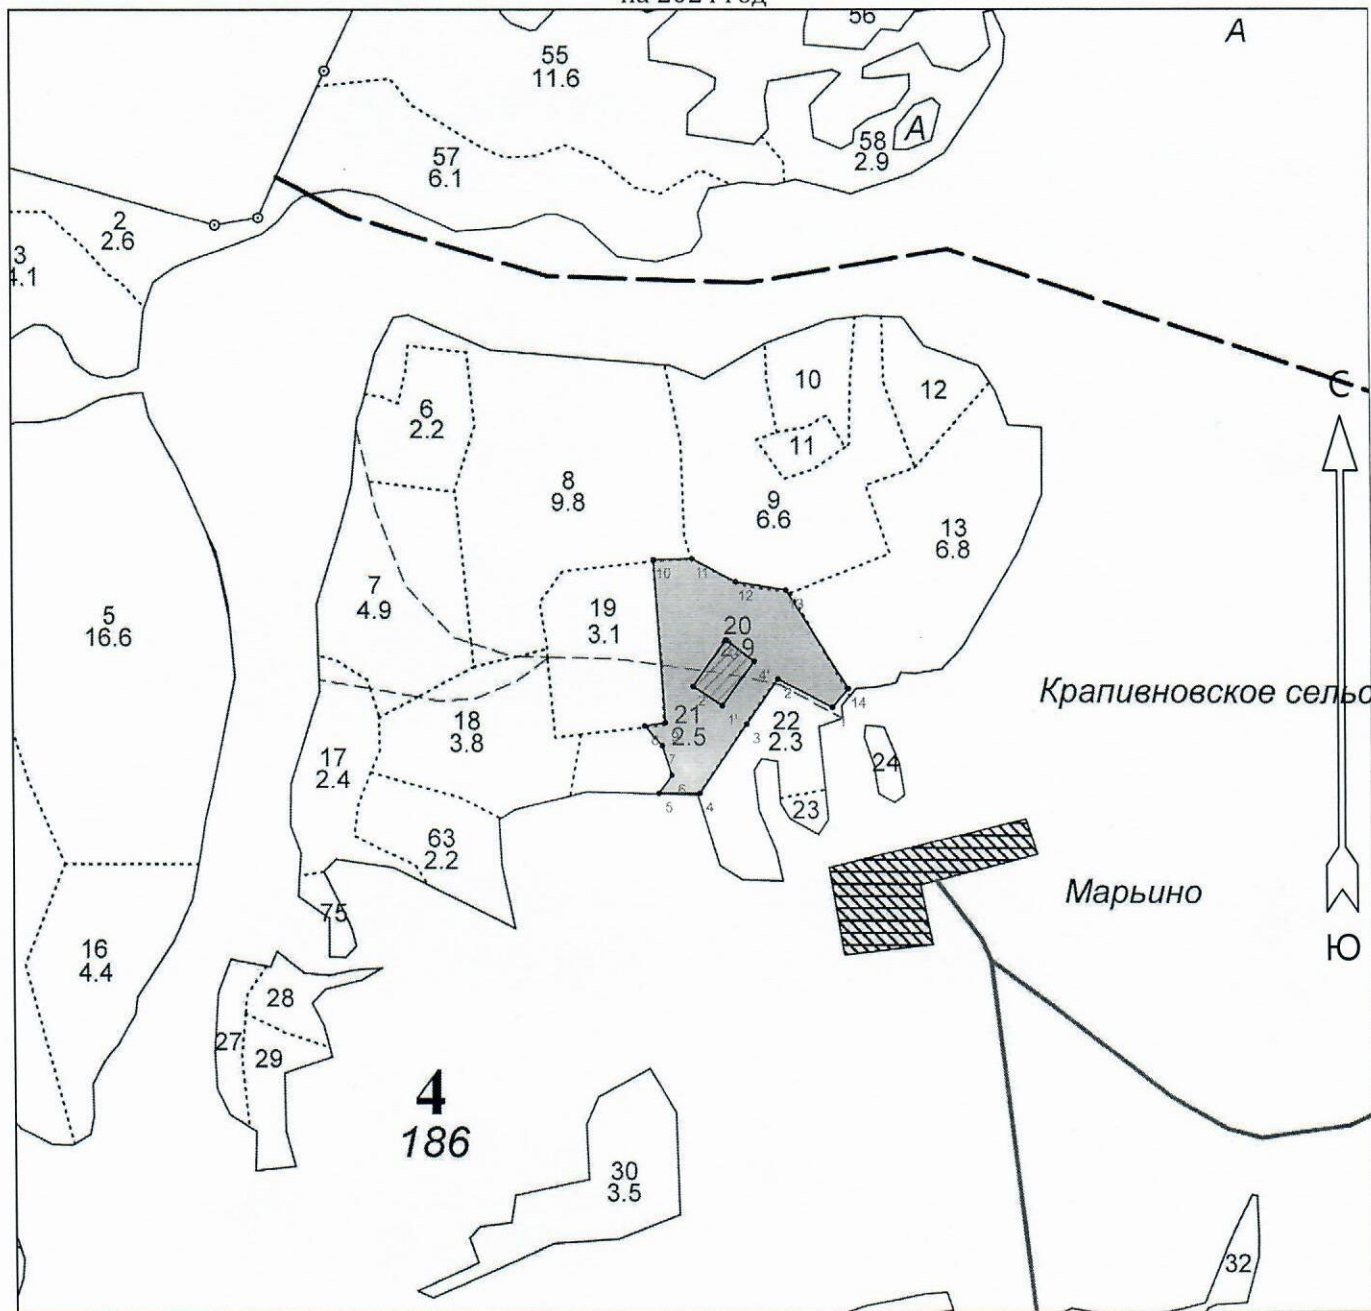

Эксплуатационная площадь: 4.1

Масштаб: 1 : 10000

Исполнитель: Избалыков К.В.

Условные обозначения:



Эксплуатационный участок



Неэксплуатационный участок

## Основной полигон

№№	Направление	Румбы	Длина, м
1 - 2	СЗ	73°	81
2 - 3	ЮЗ	25°	72
3 - 4	ЮЗ	25°	110
4 - 5	ЮЗ	80°	54
5 - 6	СВ	26°	29
6 - 7	СЗ	28°	40
7 - 8	СЗ	52°	34

8 - 9	СВ	71°	28
9 - 10	СЗ	14°	215
10 - 11	СВ	79°	51
11 - 12	ЮВ	72°	65
12 - 13	СВ	89°	67
13 - 14	ЮВ	42°	154
14 - 1	ЮЗ	31°	32

## Полигон 2

Площадь, га: 0.3

Тип: Неэксплуатационный участок

№№	Направление	Румбы	Длина, м
1' - 2'	СЗ	67°	46
2' - 3'	СВ	26°	75
3' - 4'	ЮВ	63°	47
4' - 1'	ЮЗ	26°	72