


Чертеж отвода делянки
 для искусственного лесовосстановления
 Вичугское участковое лесничество
 Кв. 4 дел. 2 Площадь 3.26
 Выдел 8,9
 для на 2026 год

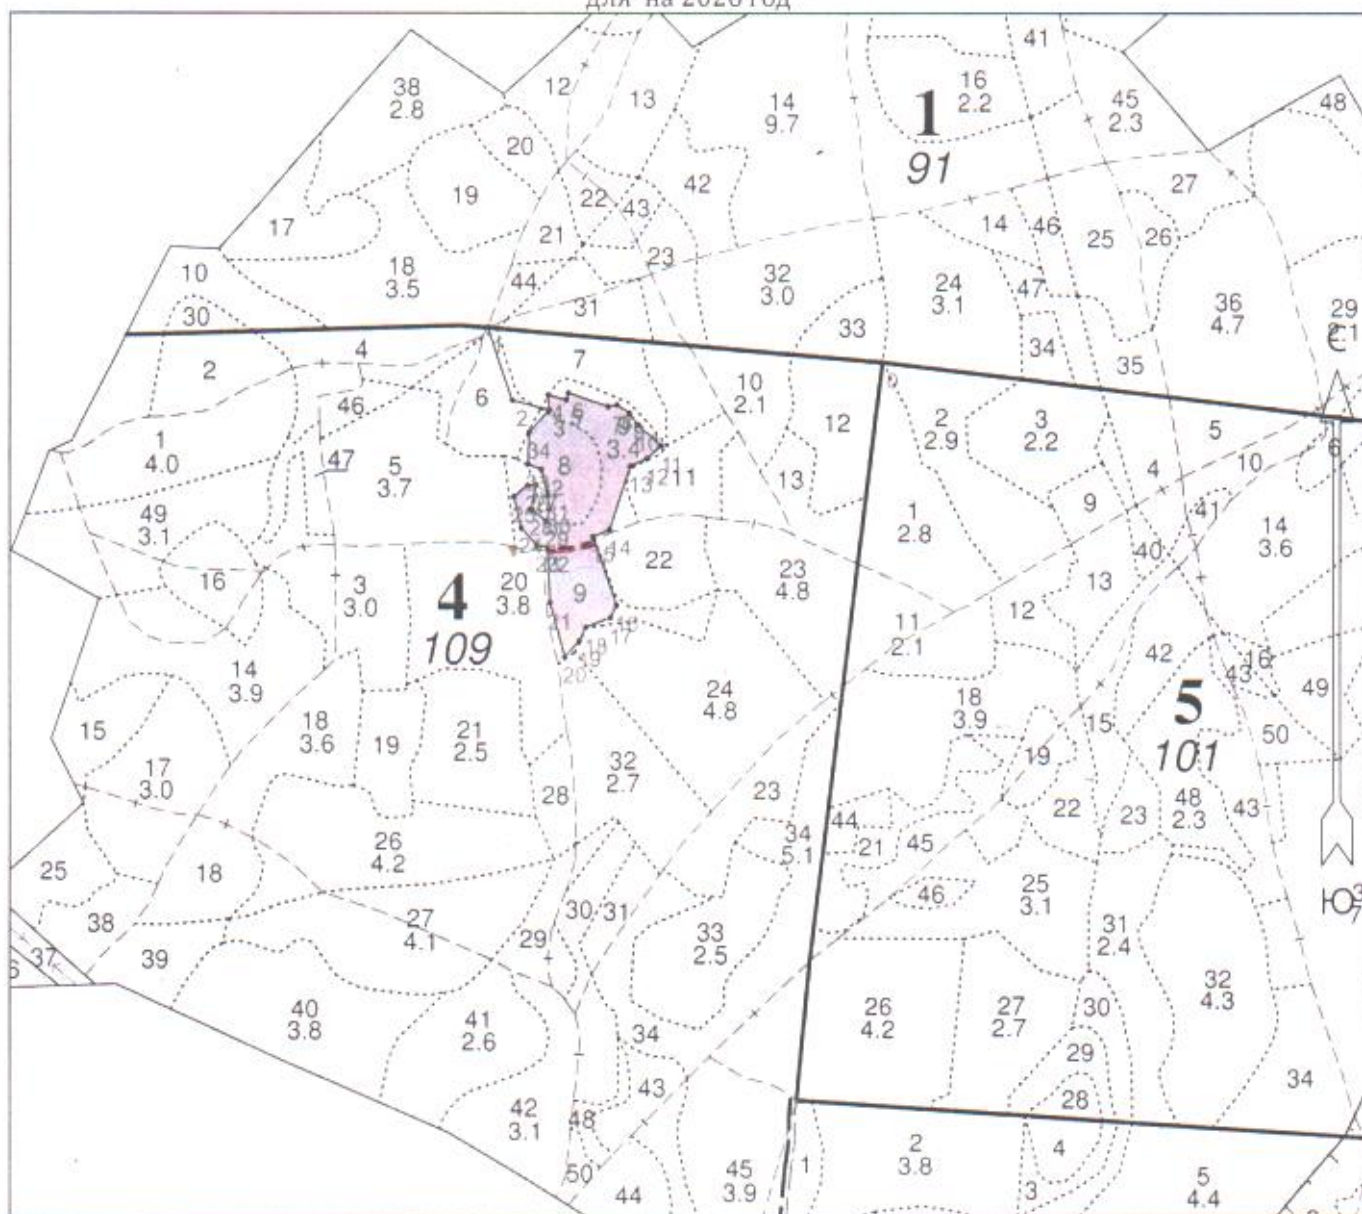

Маш. сл. - 14.0°

Эксплуатационная площадь: 3.20

Масштаб: 1 : 10000

Исполнитель: уч. лесничий *Миронов В.Н.*

Условные обозначения:

Эксплуатационный участок

Дорога (пл-0,6га) не жм. площадь

№№	Широта	Долгота	13	57.31245	41.97825	28	57.31194	41.97607
0	57.31368	41.98379	14	57.31169	41.97779	29	57.31180	41.97641
1	57.31409	41.97511	15	57.31161	41.97742	30	57.31195	41.97646
2	57.31322	41.97565	16	57.31079	41.97794	31	57.31212	41.97643
3	57.31310	41.97646	17	57.31065	41.97781	32	57.31240	41.97629
4	57.31329	41.97643	18	57.31054	41.97726	33	57.31247	41.97599
5	57.31323	41.97683	19	57.31038	41.97712	34	57.31284	41.97602
6	57.31331	41.97688	20	57.31019	41.97680			
7	57.31314	41.97776	21	57.31083	41.97647			
8	57.31317	41.97795	22	57.31149	41.97642			
9	57.31307	41.97823	23	57.31150	41.97620			
10	57.31293	41.97841	24	57.31171	41.97584			
11	57.31268	41.97893	25	57.31209	41.97568			
12	57.31253	41.97861	26	57.31222	41.97598			
			27	57.31223	41.97617			