


Схема лесного участка

Номер объекта: 1
Масштаб: 1:10000
Площадь эксплуатационная, га: 3,8

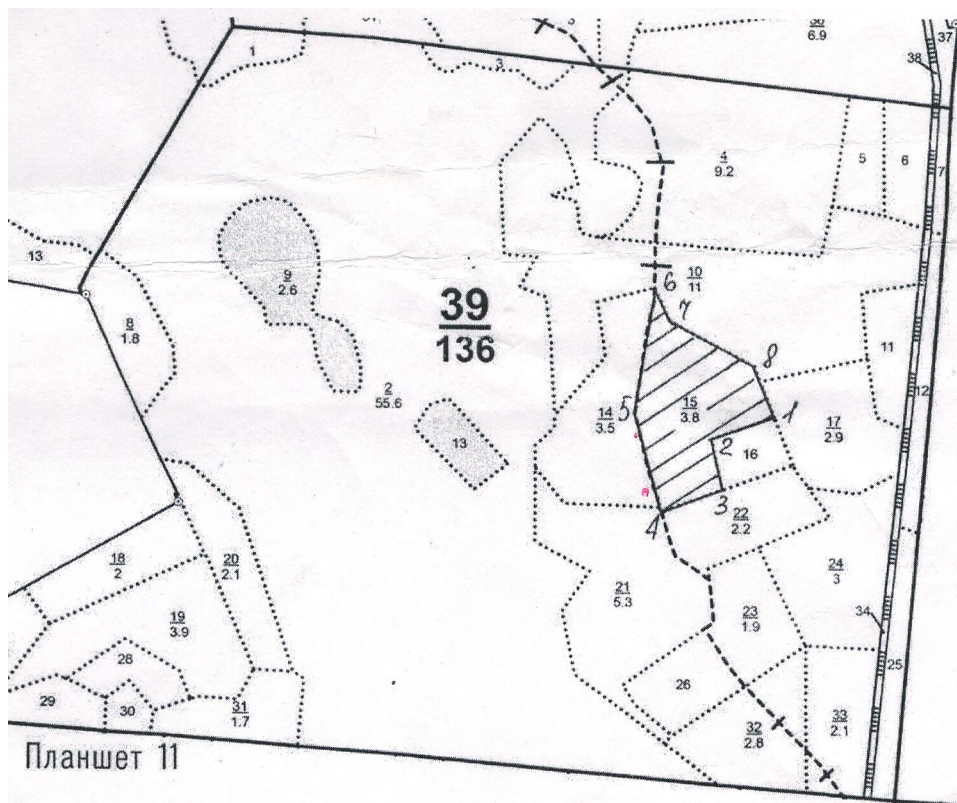

значения:

участок лесного насажд

Номер начальной точки (столба) линии	Номер следующей точки (столба) линии	Направление линий, румбы (азимуты), °	Длина линий, м	Координата начальной точки (столба) линии	
				Долгота (X)	Широта (Y)
1	2	ЮЗ-68	104	41,30017	56,37135
2	3	ЮВ-13	83	41,29934	56,37115
3	4	ЮЗ-67	99	41,2994	56,37073
4	5	СЗ-15	160	41,29843	56,37061
5	6	СВ-08	192	41,29813	56,37154
6	7	ЮВ-24	61	41,29839	56,3724
7	8	ЮВ-61	142	41,29874	56,37215
8	1	ЮВ-22	92	41,29979	56,37142

Исполнитель работ по лесовосстановлению:

ДОКУМЕНТ ПОДПИСАН ЭЛЕКТРОННОЙ ПОДПИСЬЮ

Сертификат: 01 8F 99 7F 00 3B AF 43 AB 41 23 C6 D2 BA 88 69 76
Владелец: Ежов Сергей Николаевич, ООО "РЕГИОН", Директор
Действителен: с 27.10.2022 по 27.01.2024

Директор

Должность (При наличии)

Подпись

Ежов Сергей Николаевич

(Фамилия, имя, отчество - последнее при наличии)

12.05.2023

Число, месяц, год